


ZMIANA MIEJSCOWEGO PLANU
ZAGOSPODAROWANIA PRZESTRZENNEGO
TERENU DZIAŁEK REKREACYJNYCH
Z DOPUSZCZENIEM ZABUDOWY LETNISKOWEJ
W MIEJSCOWOŚCI DOMINICE.



skala 1:1000

0 10 25m

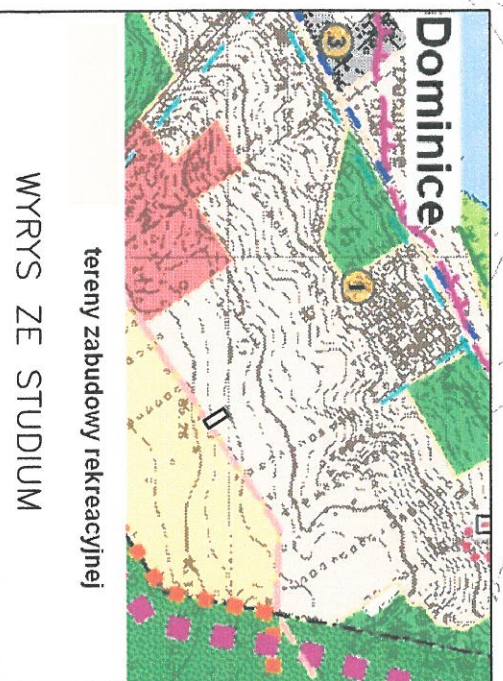

WYRYS ZE STUDIUM

LEGENDA

- teren urządzeń elektroenergetyki
- KUZ teren komunikacji — droga publiczna
- linia rozgraniczająca tereny o różnym przeznaczeniu
- i różnych zasadach zagospodarowania
- granica obszaru objętego zmianą planu
- nieprzekraczalna linia zabudowy
- wymiarowanie w metrach

Załącznik nr 1 do Uchwały
nr XXX/241/2013

Rady Gminy Włoszakowice
z dnia 6 grudnia 2013

PRZEWODNICZĄCY
Rady Gminy Włoszakowice

mgr Andrzej Przechód

mgr inż. Andrzej Burzyński
Zachodnia Dywizja



MAPA SYTUACYJNA
Skala 1:1000
Woj. wielkopolskie
powiat leszczyński
Gmina: Włoszakowice
Dzielnica: DOMINICE

Woj. wielkopolskie
powiat leszczyński
Gmina: Włoszakowice
Dzielnica: DOMINICE
Załącznik nr 1 do Uchwały
nr XXX/241/2013
Rady Gminy Włoszakowice
z dnia 6 grudnia 2013